


Plan sytuacyjny ul. Topolowa w Przemyślu skala 1:500

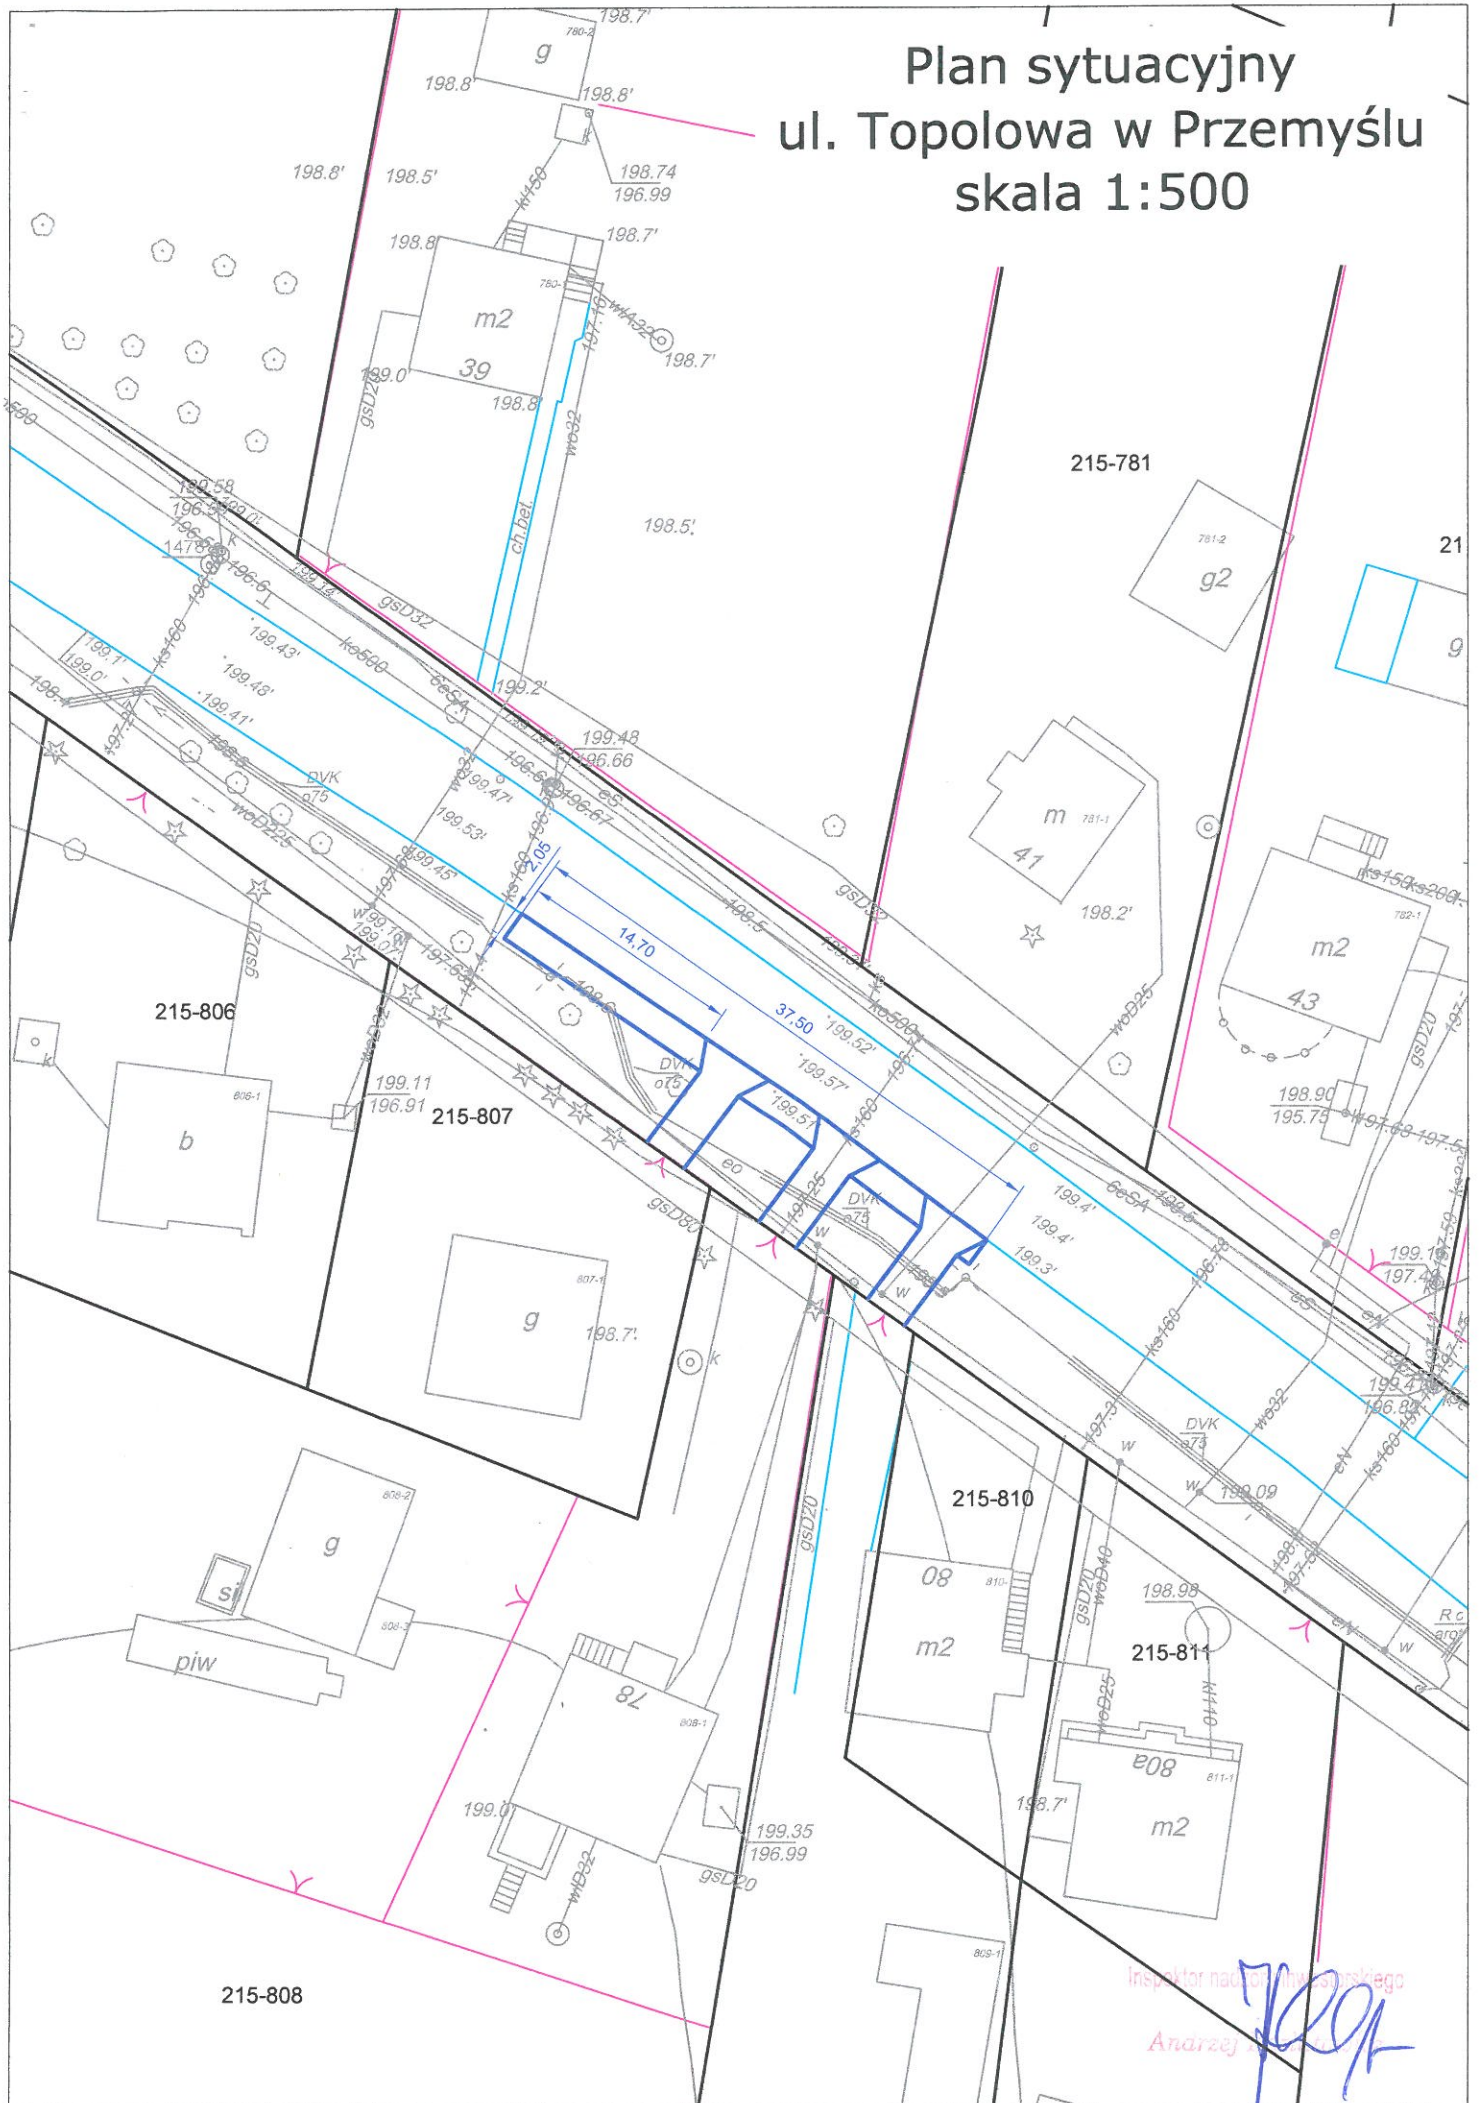

Inspektor nadzoru miejscowego
Anarzej

[Handwritten signature]